


BRF. RUSTHÅLLAREN

3 RK 76,0m²

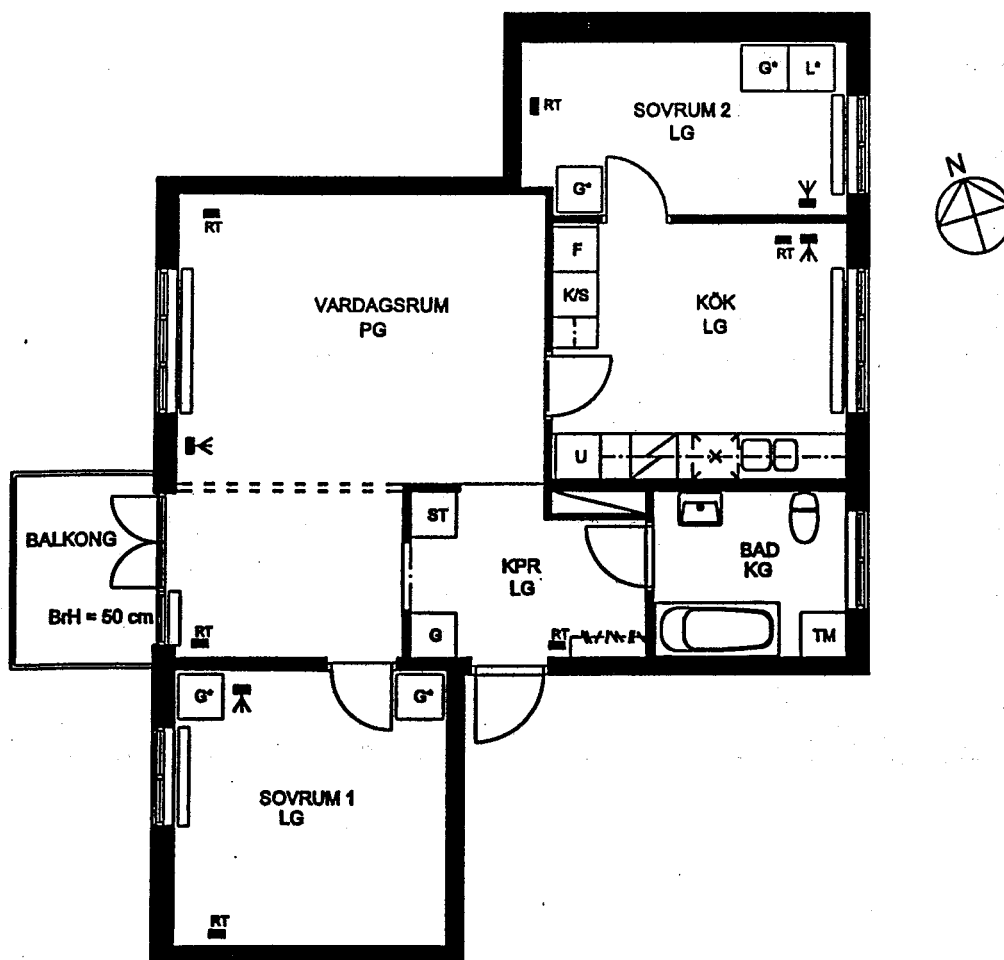

Rätt till ändringar förbehålles.

SKALA 1:100

Förklaringar:

Rumshöjd = 255 cm

BrH Bröstningshöjd = 80 cm där annat ej anges.

KPR Kapprum

G Garderob

L Linneskåp

ST Städ

* Fyttbart skåp

KLK Klädkammare



Spis

K/S Kyl/Sval

F Frys

K/F Kyl/Frys

☐ Plats för diskmaskin

U Högsåp med plats för mikro

H Högsåp med hyllor

☐ Tvättmaskin och tumlare

PG Parkettgolv

LG Linoleumgolv

KG Klinkergolv

PM Plastmatta

◀ Kabel-tv/data

■ RT Teleuttag

--- Tillvalsvägg