


BRF. RUSTHÅLLAREN

3 RK 80,0m²

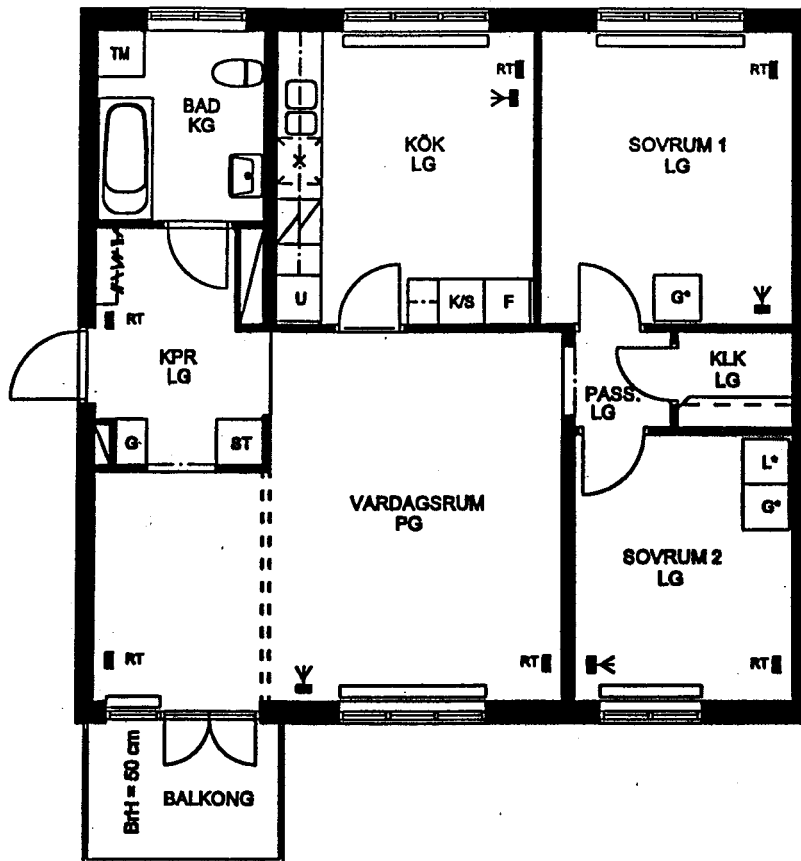

Rätt till ändringar förbehålles.

SKALA 1:100

Förklaringar:

Rumshöjd = 255 cm

BrH Bröstningshöjd = 80 cm där annat ej anges.

KPR Kapprum

G Garderob

L Linneskåp

ST Städ

* Fyttbart skåp

KLK Klädkammare



Spis



Kyl/Sval



Frys



Kyl/Frys



Plats för diskmaskin



Högskåp med plats för mikro



Högskåp med hyllor



Tvättmaskin och tumlare

PG Parkettgolv

LG Linoleumgolv

KG Klinkergolv

PM Plastmatta

◀ Kabel-tv/data

RT Teleuttag

== Tillvalsvägg